


Adress auf Platte  
Landschaft



**LEGENDE**

-  Wasserlevel
-  Streufolien Laub-/Nadelbaum
-  Baum Hauptkronung
-  Wiese / Rasen
-  wassergetrübtes Weideland
-  Stein
-  Klempflanzen
-  Grenze Abgrenzung
-  Bauwerk

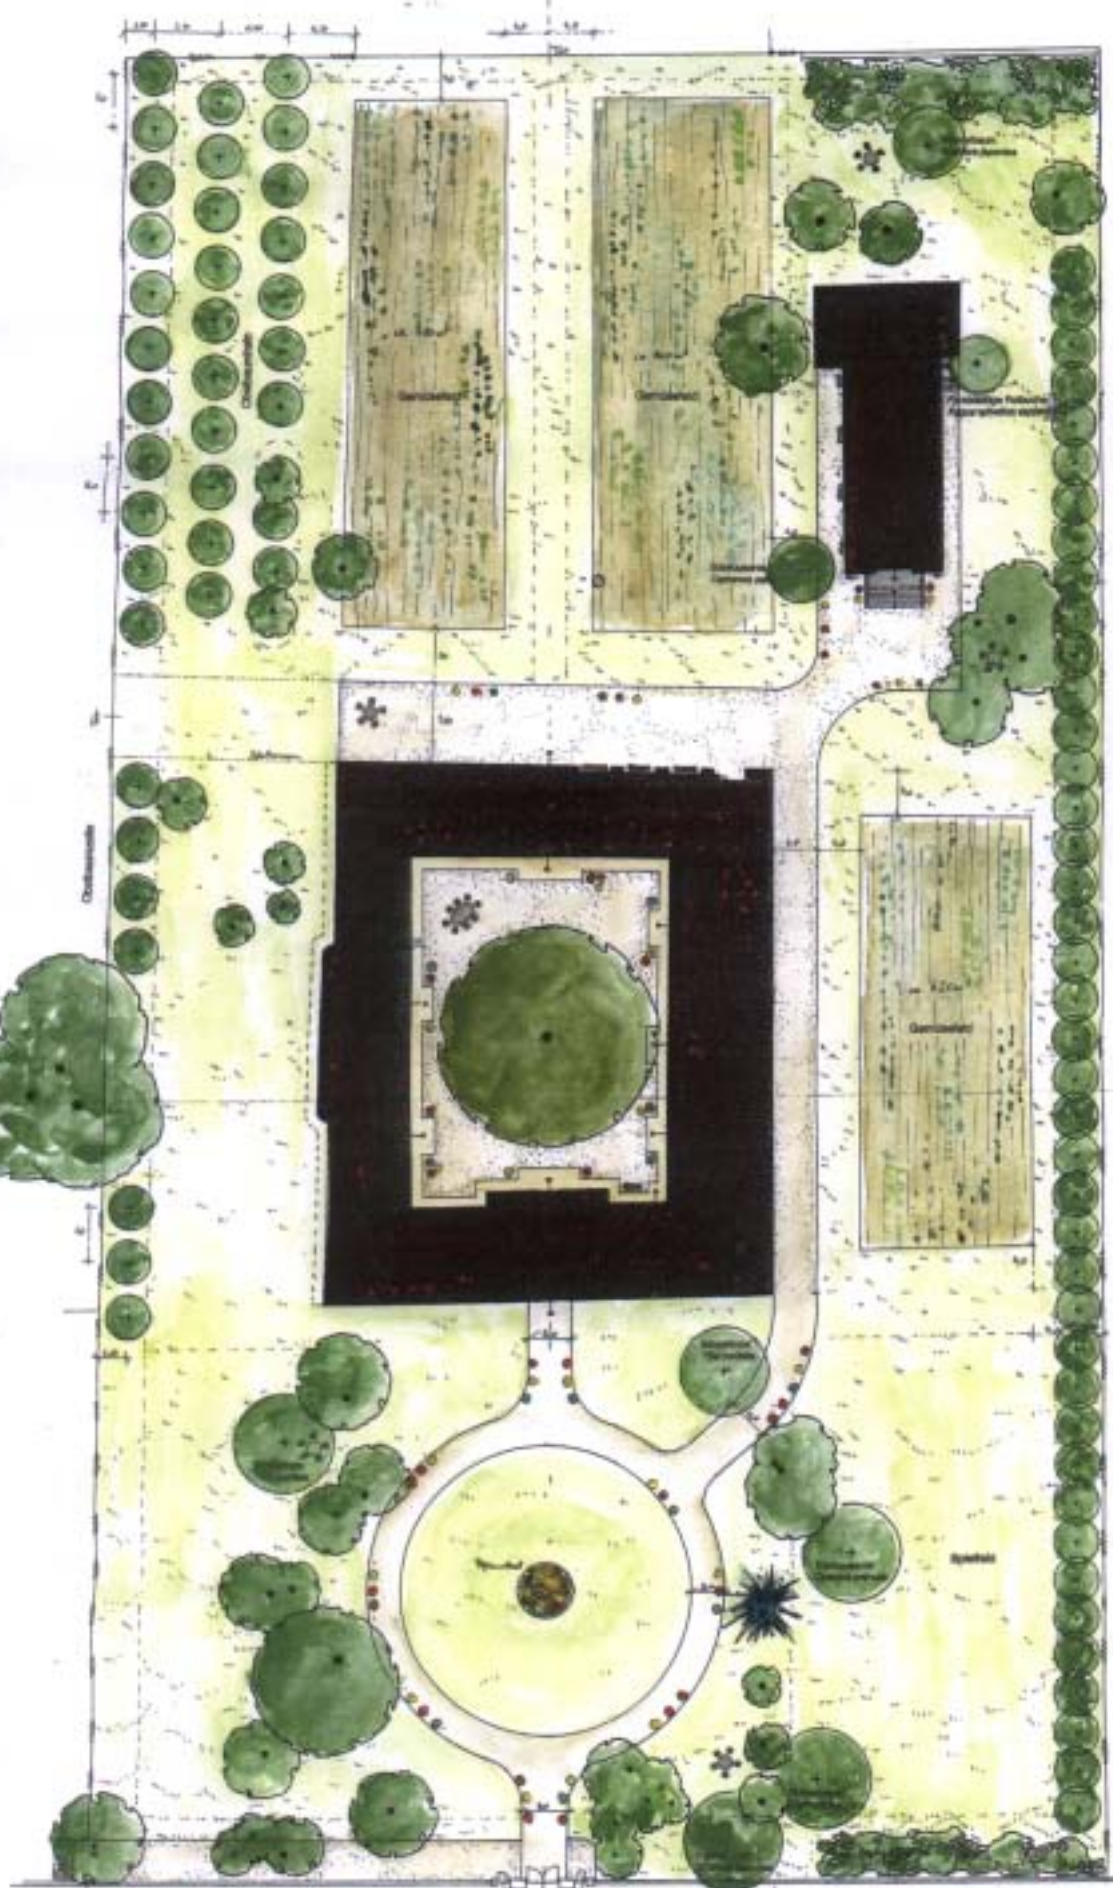

**ODENWALDPARK SCHLOSSPARK**  
RENOVIERUNG DER GARTENANLAGE

<b>STUDIENPLAN</b>		Blatt	1
Maßstab: 1:200		Datum:	August 2002
Verfasser: Dr. U. J. J. J. J.		Gezeichnet:	Dr. M. H. H. H.
Bearbeitet: Dr. U. J. J. J. J.		Geprüft:	Dr. M. H. H. H.
Bearbeitet: Dr. U. J. J. J. J.		Geprüft:	Dr. M. H. H. H.
Verlag: Landschaftsplanung & Gartenbau		Logo	